





滝石組イメージ

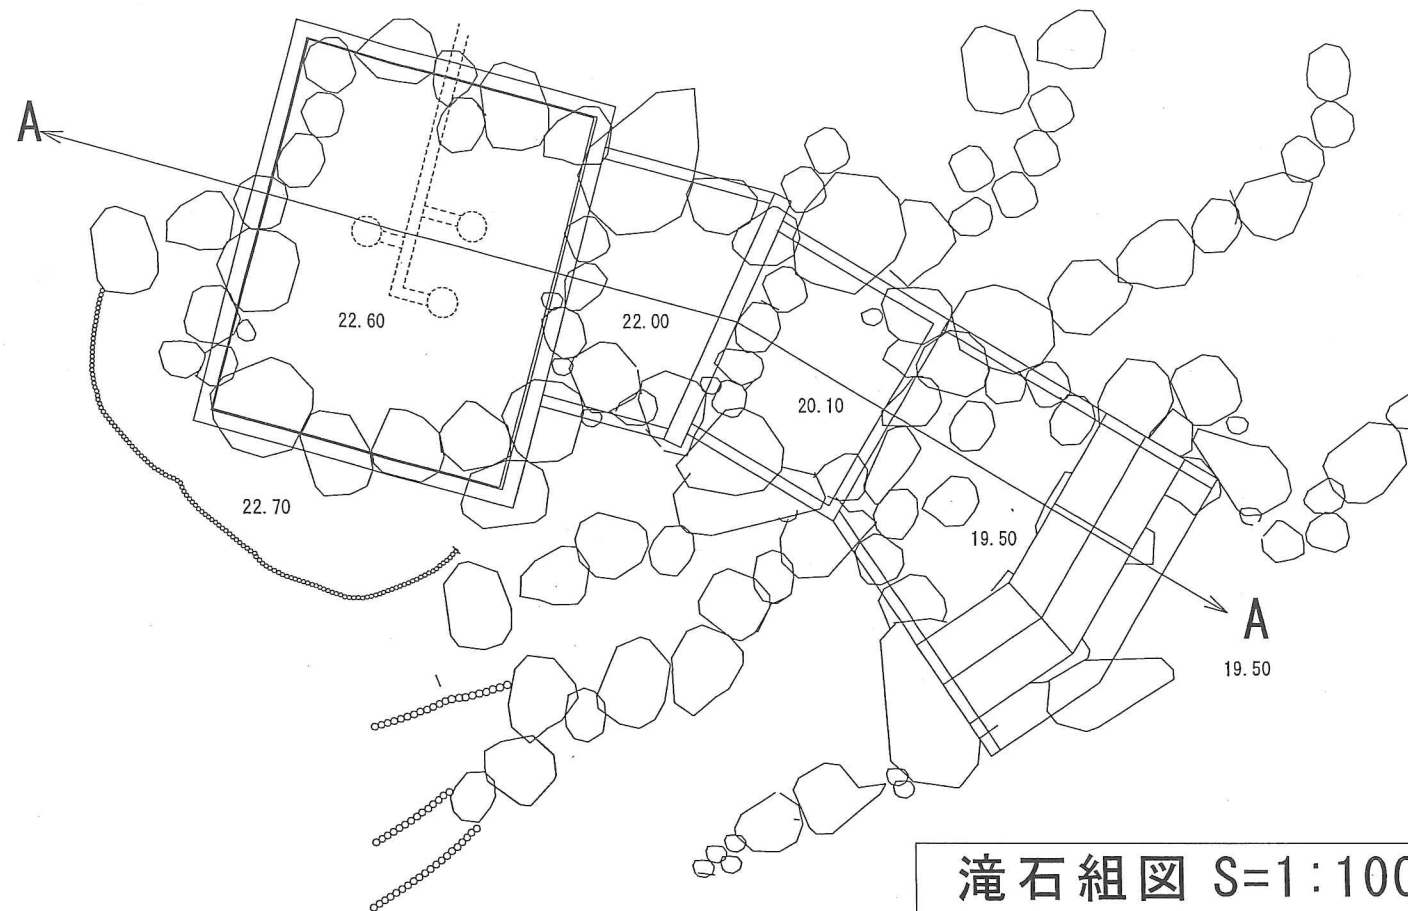

滝石組図 S=1:100

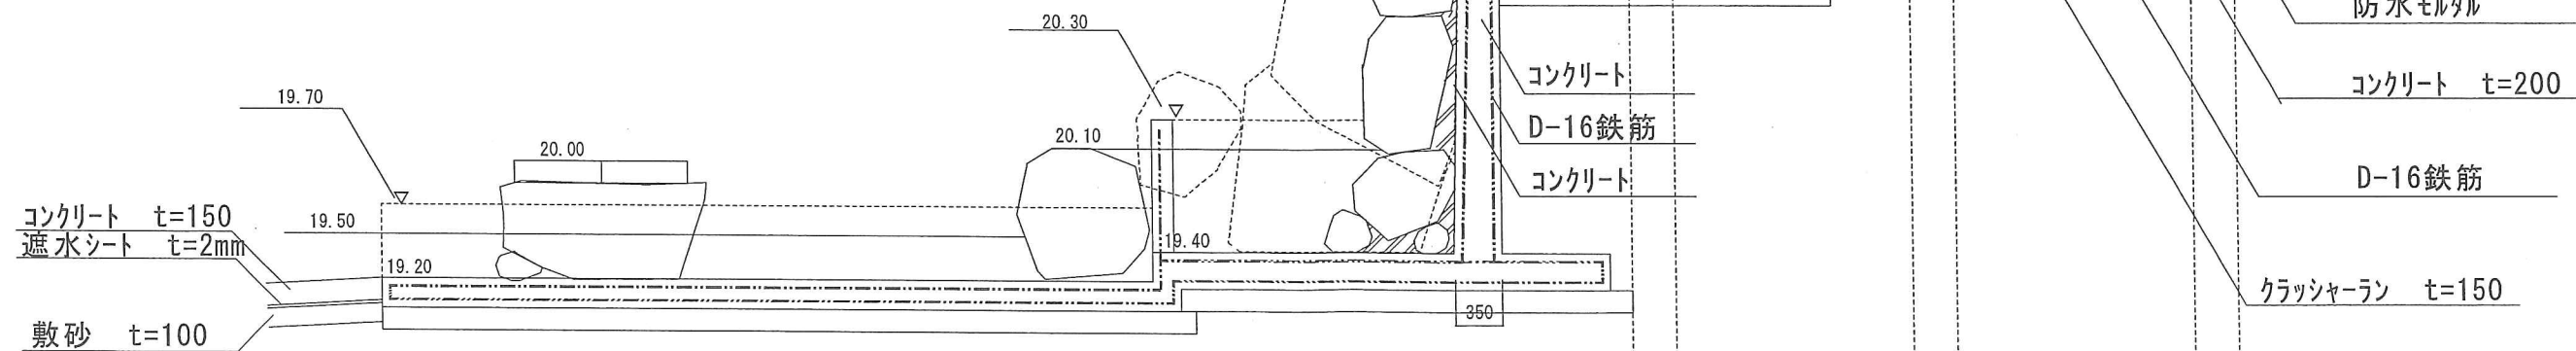

A-A断面図 S=1:50

築山盛土部は、沈下防止の対策が必要